


RZUT II PIĘTRA

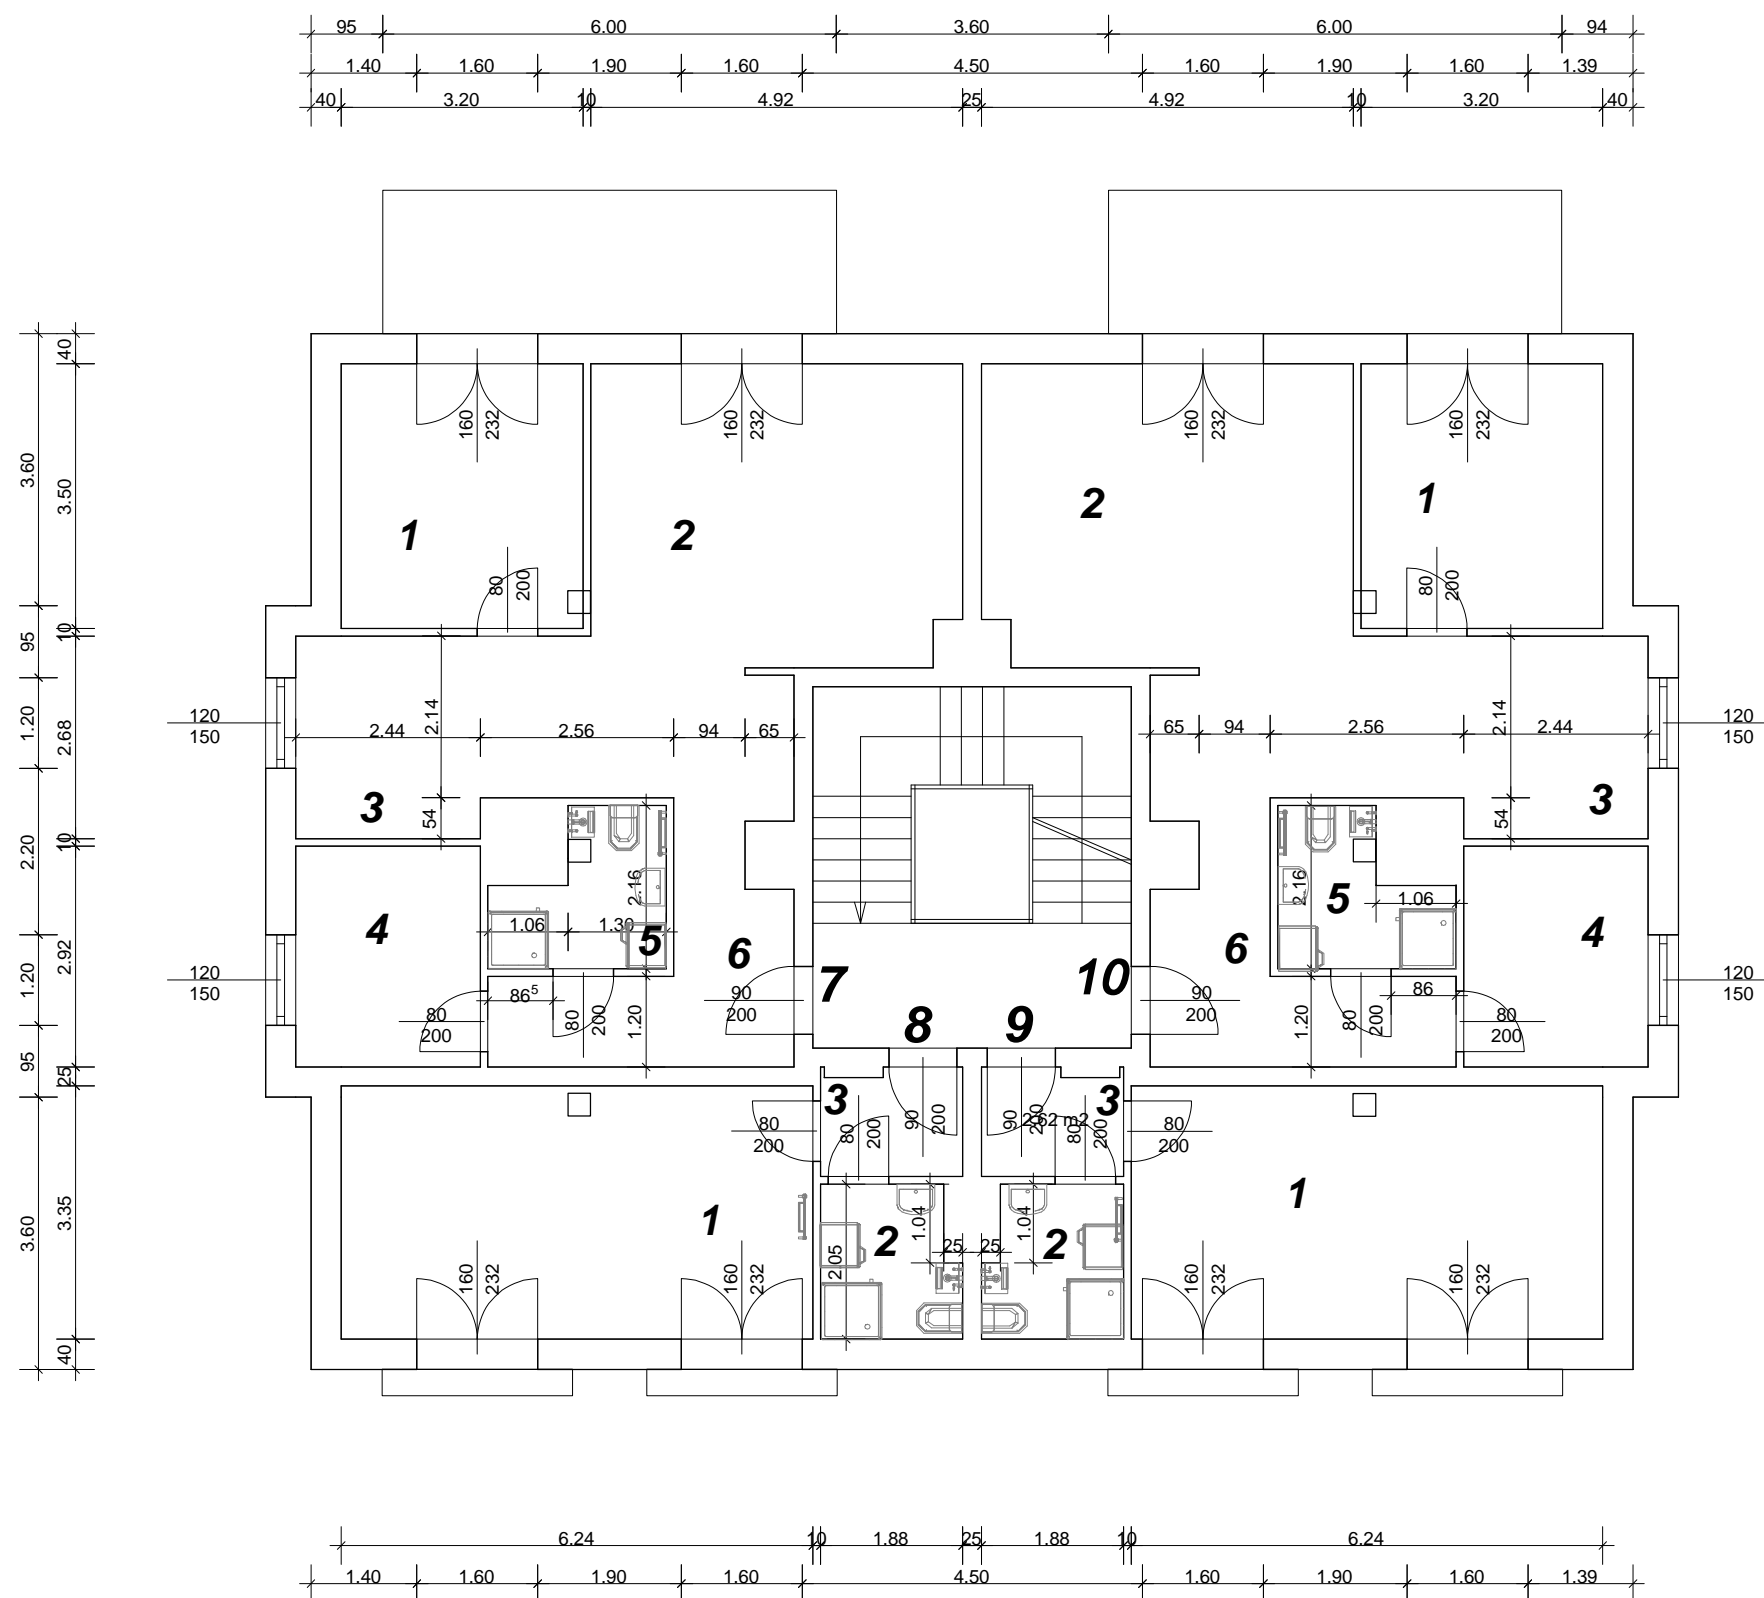

Lokal mieszkalny nr 7

1. Pokój	11,20 m ²
2. Pokój	19,51 m ²
3. Kuchnia	9,66 m ²
4. Pokój	7,12 m ²
5. Łazienka	3,97 m ²
6. Przedpokój	12,61 m ²

RAZEM 64,07 m²

Lokal mieszkalny nr 8

1. Pokój + Kuchnia	20,90 m ²
2. Łazienka	3,59 m ²
3. Przedpokój	2,61 m ²

RAZEM 27,10 m²

Lokal mieszkalny nr 9

1. Pokój + Kuchnia	20,90 m ²
2. Łazienka	3,59 m ²
3. Przedpokój	2,61 m ²

RAZEM 27,10 m²

Lokal mieszkalny nr 10

1. Pokój	11,20 m ²
2. Pokój	19,51 m ²
3. Kuchnia	9,66 m ²
4. Pokój	7,12 m ²
5. Łazienka	3,97 m ²
6. Przedpokój	12,61 m ²

RAZEM 64,07 m²