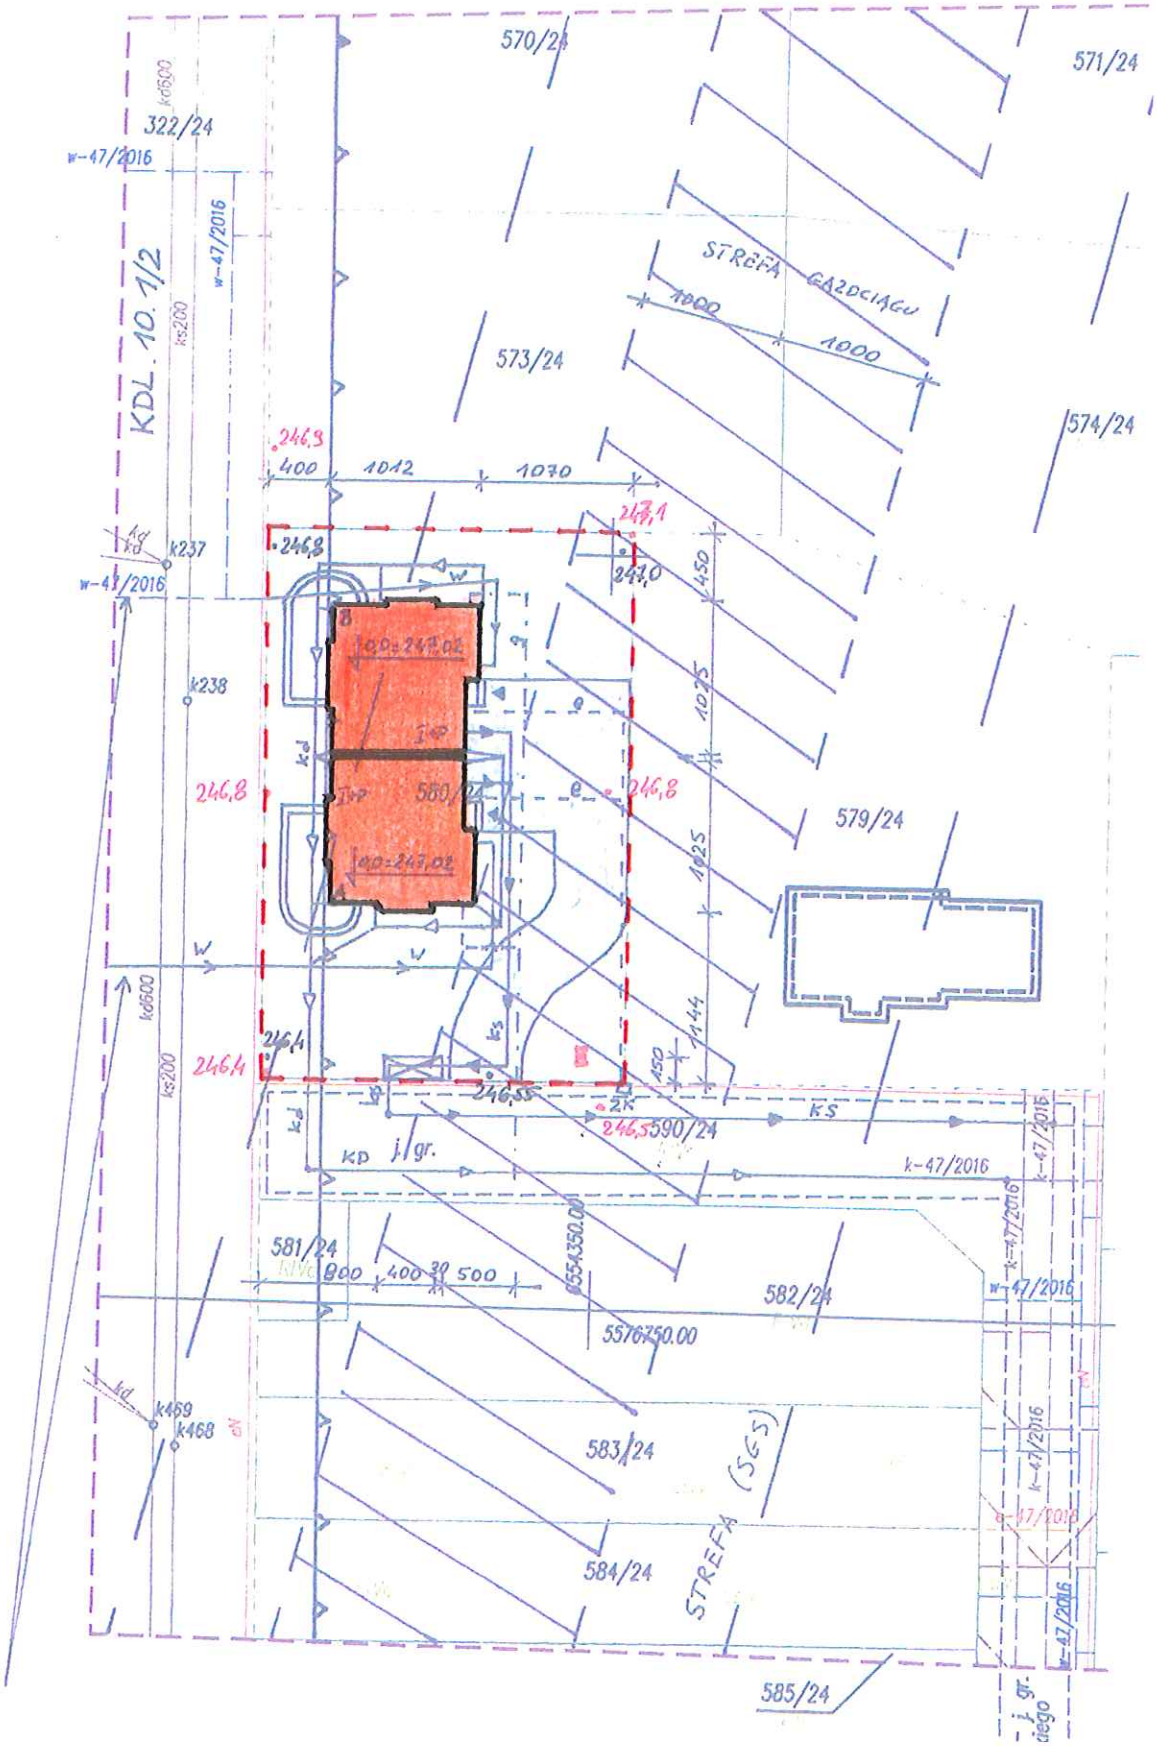
570/24
571/24
322/24
w-47/2016
KDL. 10. 1/2
STREFA GAZOCIĄGU
1000
1000
573/24
574/24
246,3
400
1042
1070
246,1
246,8
244,0
450
k237
k238
1025
246,8
579/24
1425
1444
246,4
246,4
246,55
590/24
k-47/2016
581/24
800
400
500
582/24
5576750.00
583/24
STREFA (SGS)
584/24
585/24