


RZUT III PIĘTRA

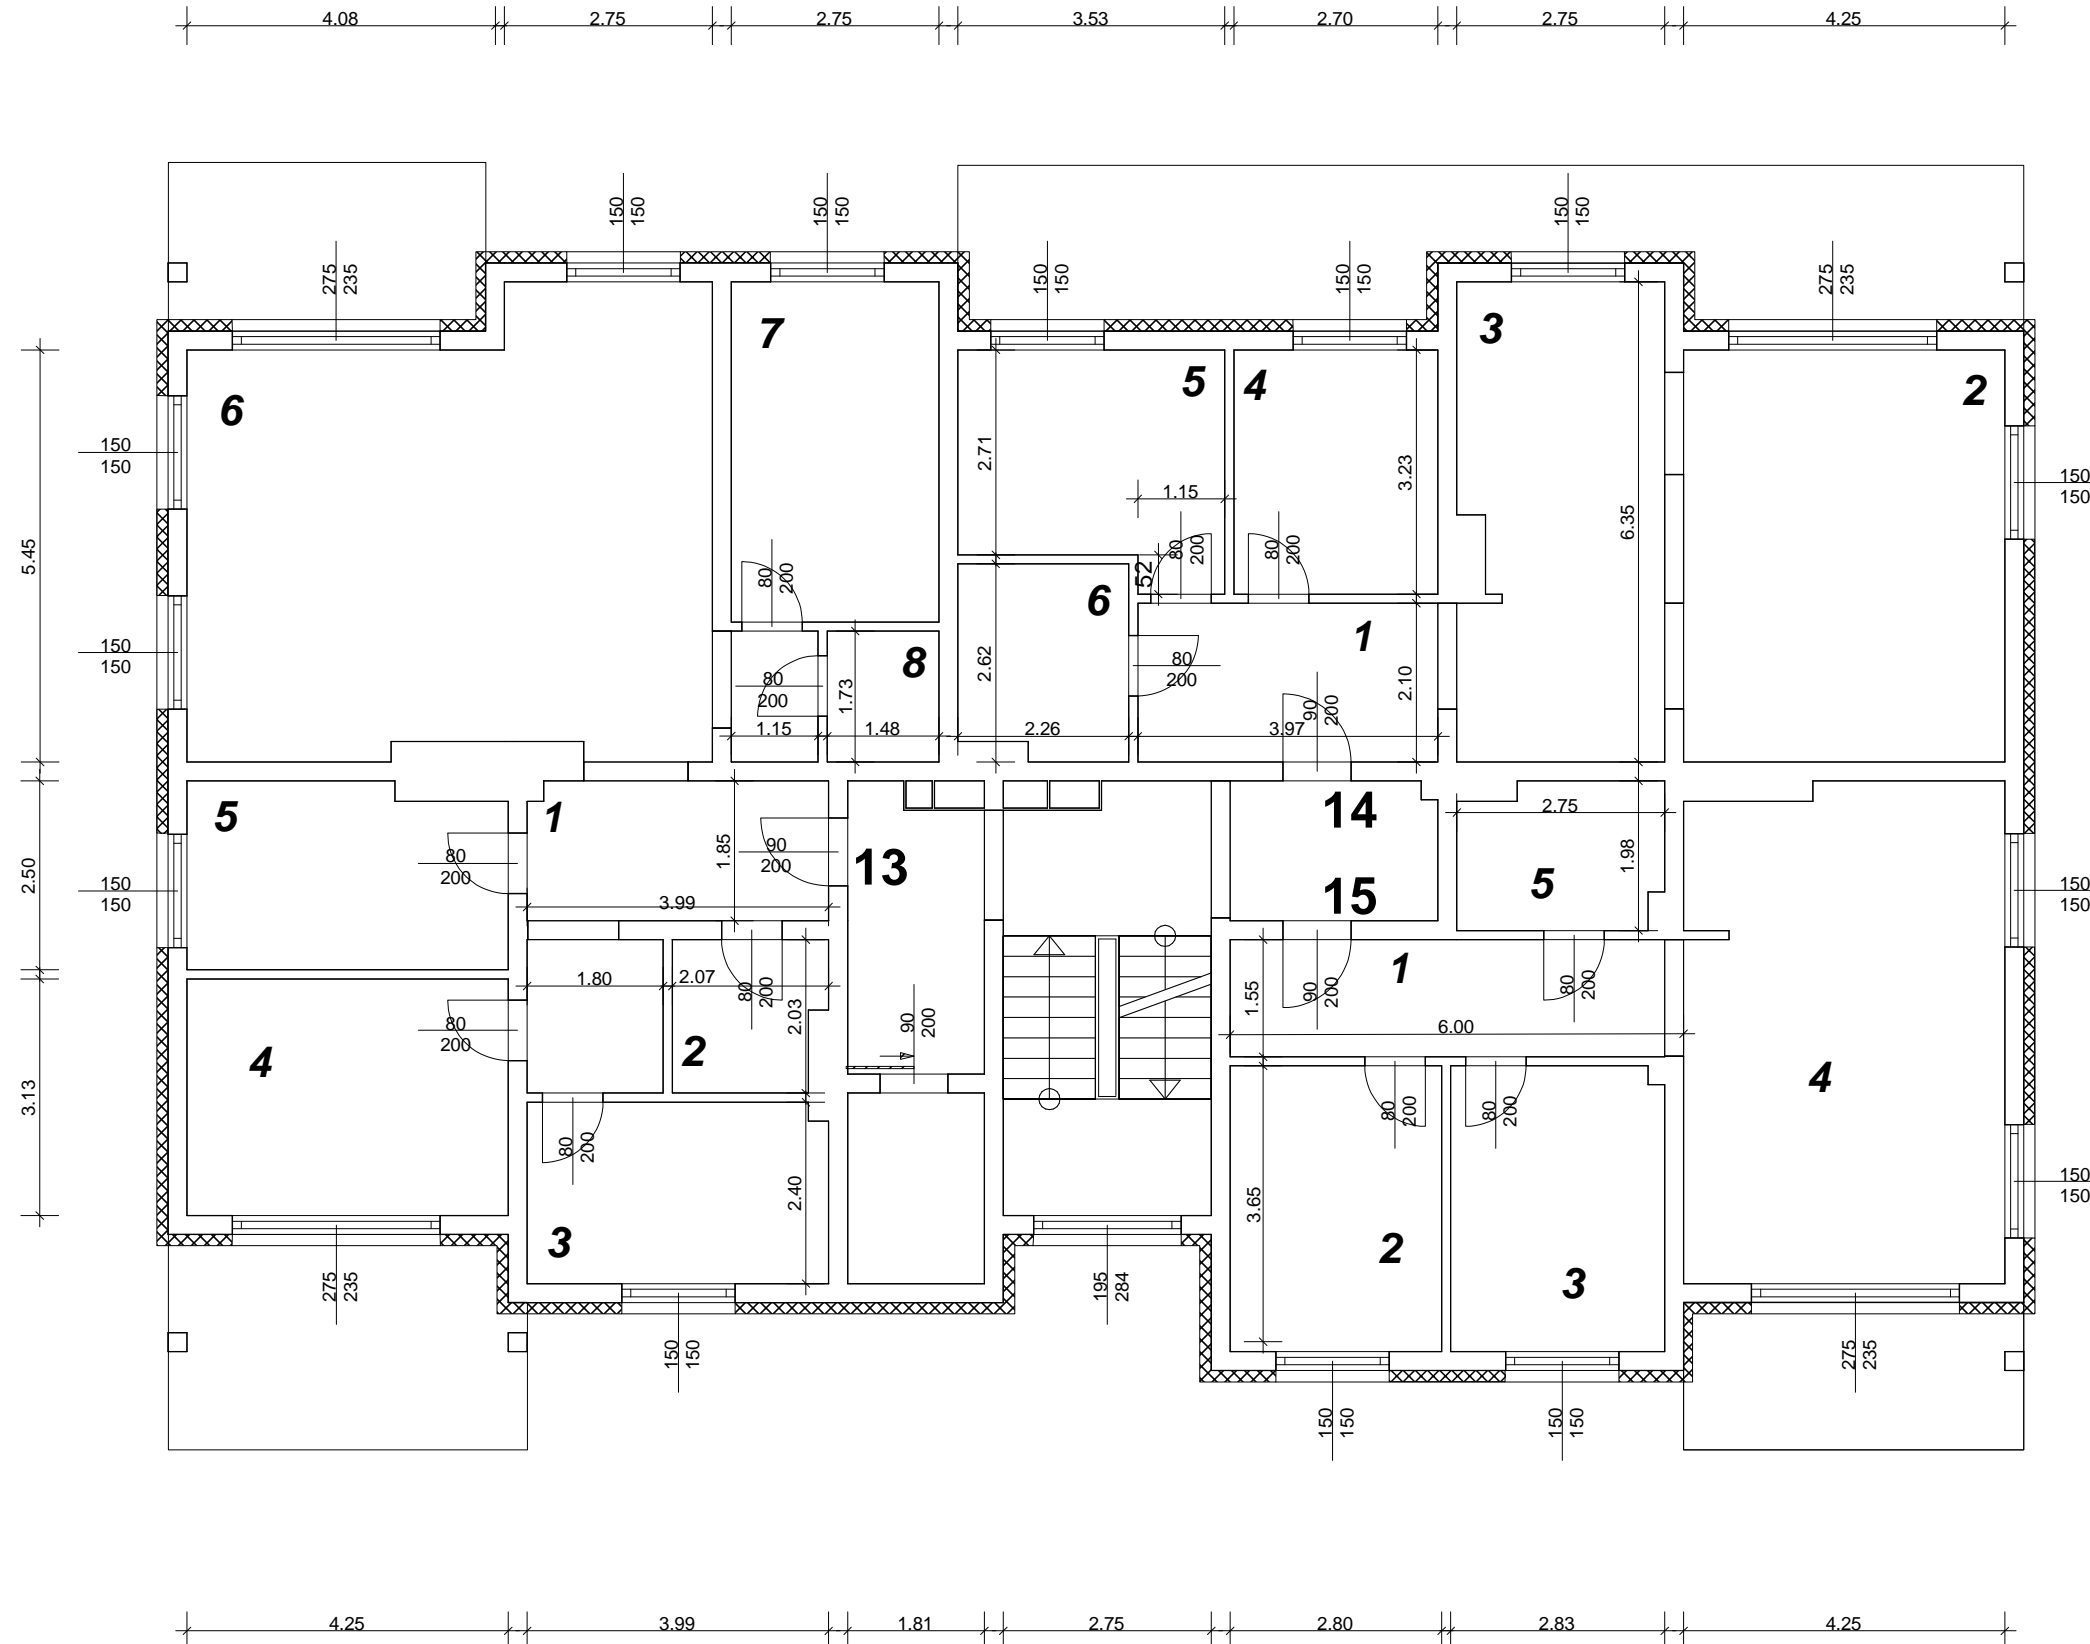

WYKAZ POMIESZCZEŃ

Lokal mieszkalny nr 13	
1.Korytarz	11,27 m ²
2.Garderoba	3,62 m ²
3.Łazienka	9,07 m ²
4.Pokój	13,30 m ²
5.Pokój	10,62 m ²
6.Pokój z kuchnią	42,26 m ²
7.Pokój	12,37 m ²
8.W.C.	2,43 m ²
Razem	104,94 m²
Lokal mieszkalny nr 14	
1.Korytarz	8,34 m ²
2.Pokój	23,16 m ²
3.Kuchnia	17,06 m ²
4.Pokój	8,72 m ²
5.Pokój	10,17 m ²
6.Łazienka	5,67 m ²
Razem	73,12 m²
Lokal mieszkalny nr 15	
1.Korytarz	9,30 m ²
2.Pokój	10,22 m ²
3.Pokój	10,33 m ²
4.Pokój z kuchnią	27,19 m ²
5.Łazienka	5,23 m ²
Razem	62,27 m²