


RZUT PIWNICA

WYKAZ POMIESZCZEŃ

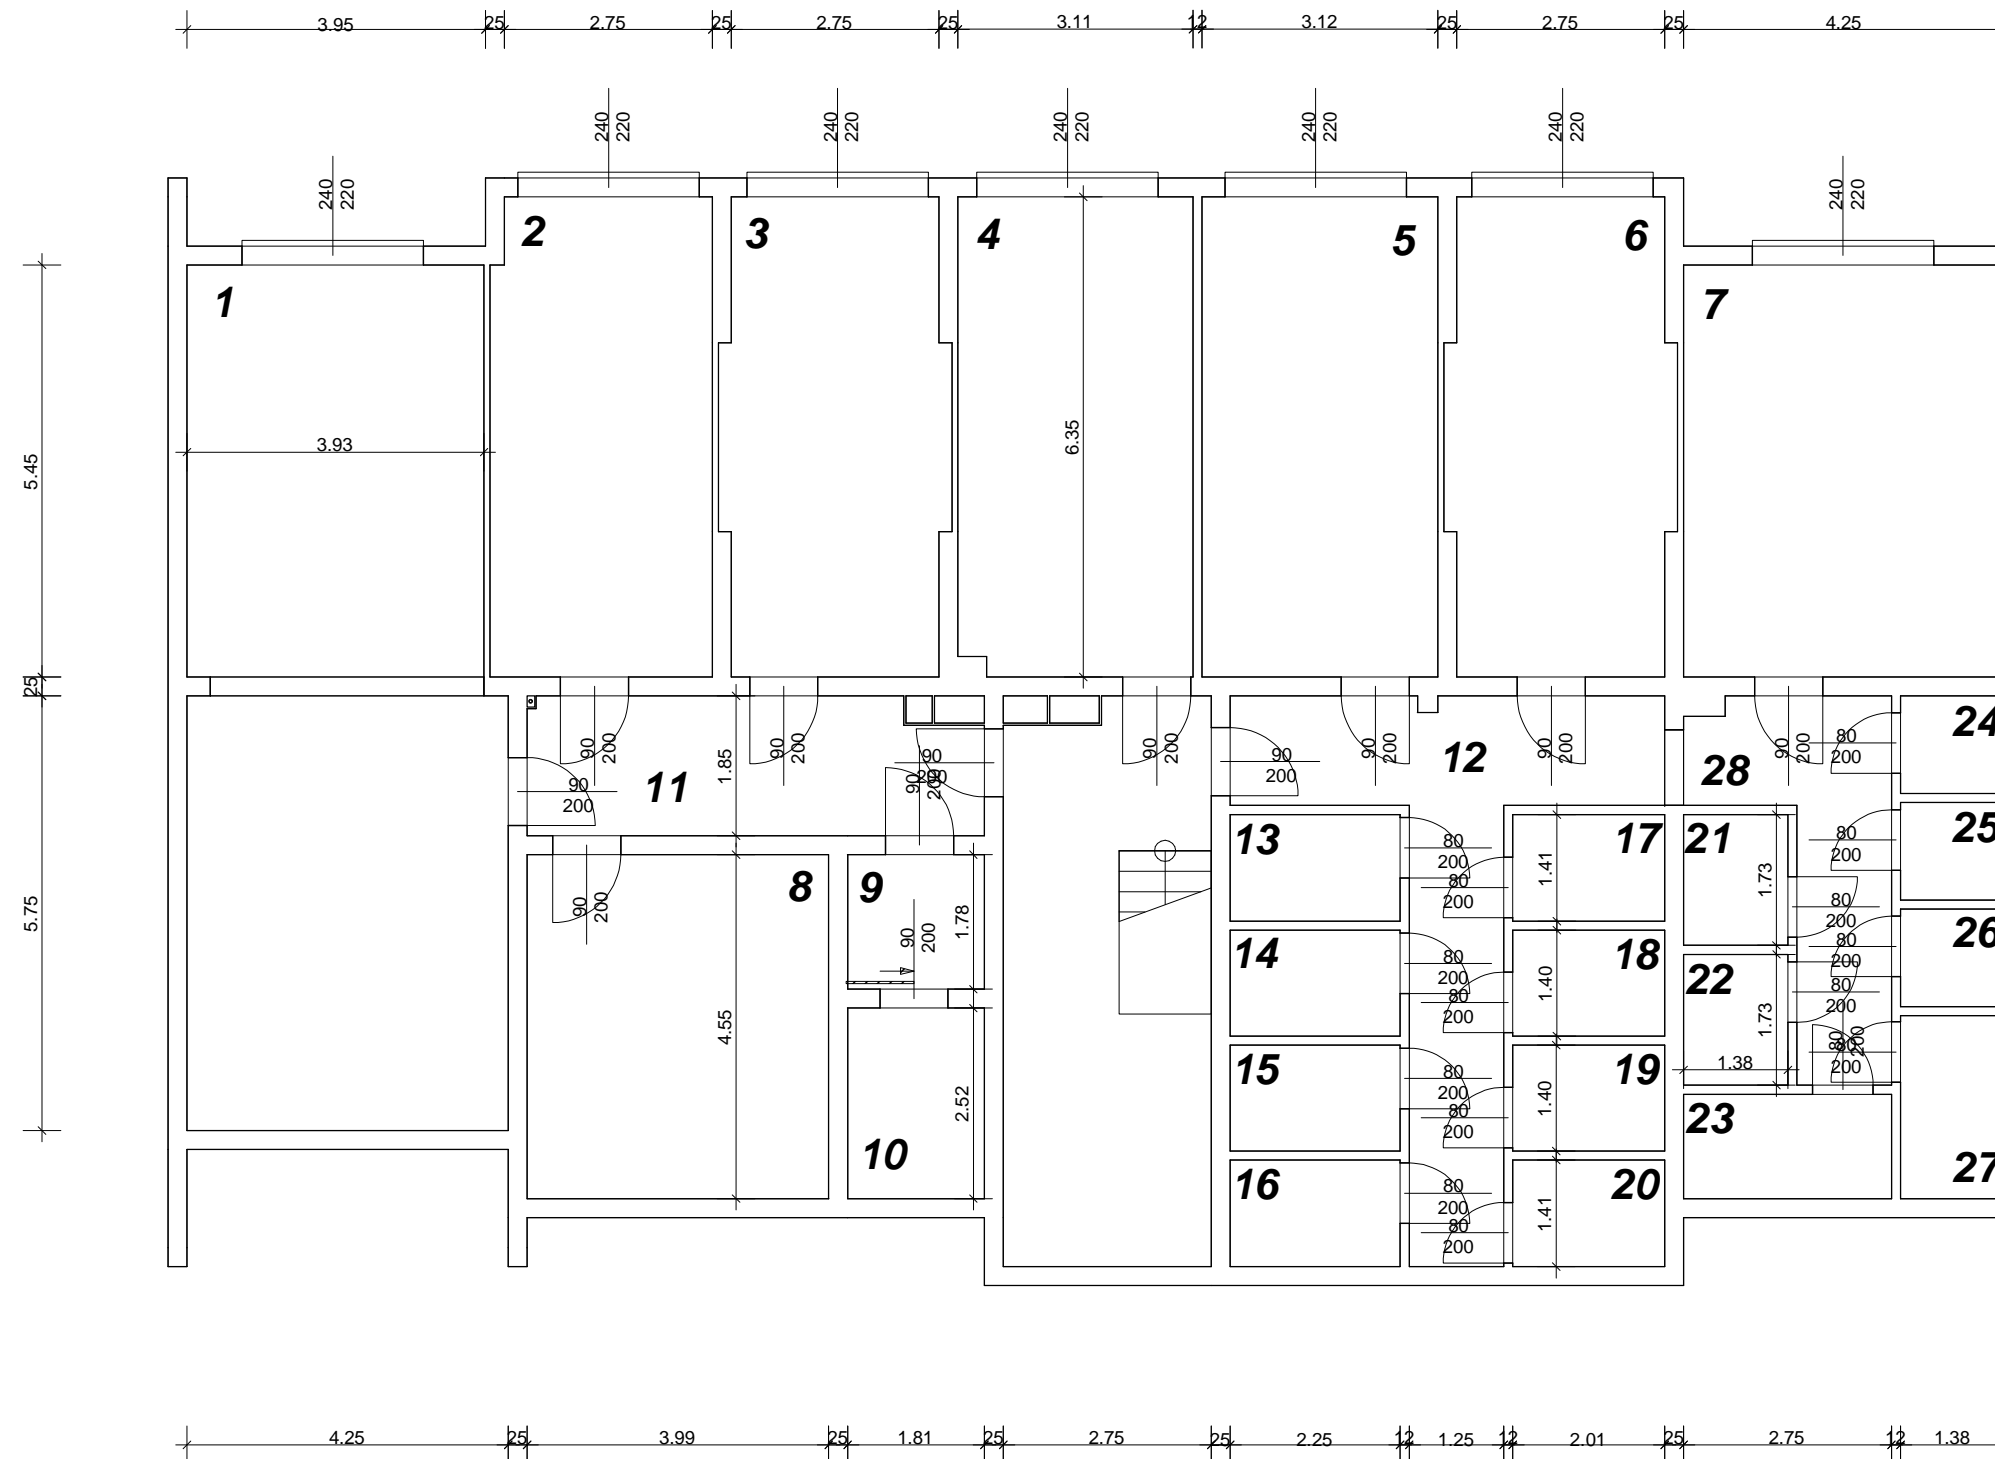

1. Garaż	45,86 m2
2. Garaż	18,50 m2
3. Garaż	17,46 m2
4. Garaż	19,65 m2
5. Garaż	19,81 m2
6. Garaż	17,46 m2
7. Garaż	23,16 m2
8. Węzeł cieplny	18,15 m2
9. Przedsionek	3,15 m2
10. Szyb windy	4,56 m2
11. Komunikacja	10,76 m2
12. Komunikacja	8,27 m2
13. Piwnica lokatorska	2,81 m2
14. Piwnica lokatorska	2,81 m2
15. Piwnica lokatorska	2,81 m2
16. Piwnica lokatorska	2,81 m2
17. Piwnica lokatorska	2,81 m2
18. Piwnica lokatorska	2,81 m2
19. Piwnica lokatorska	2,81 m2
20. Piwnica lokatorska	2,81 m2
21. Piwnica lokatorska	2,39 m2
22. Piwnica lokatorska	2,39 m2
23. Piwnica lokatorska	3,80 m2
24. Piwnica lokatorska	2,30 m2
25. Piwnica lokatorska	2,30 m2
26. Piwnica lokatorska	2,30 m2
27. Piwnica lokatorska	3,33 m2
28. Komunikacja	8,46 m2
Razem	256,32 m2