


# RZUT I PIĘTRA

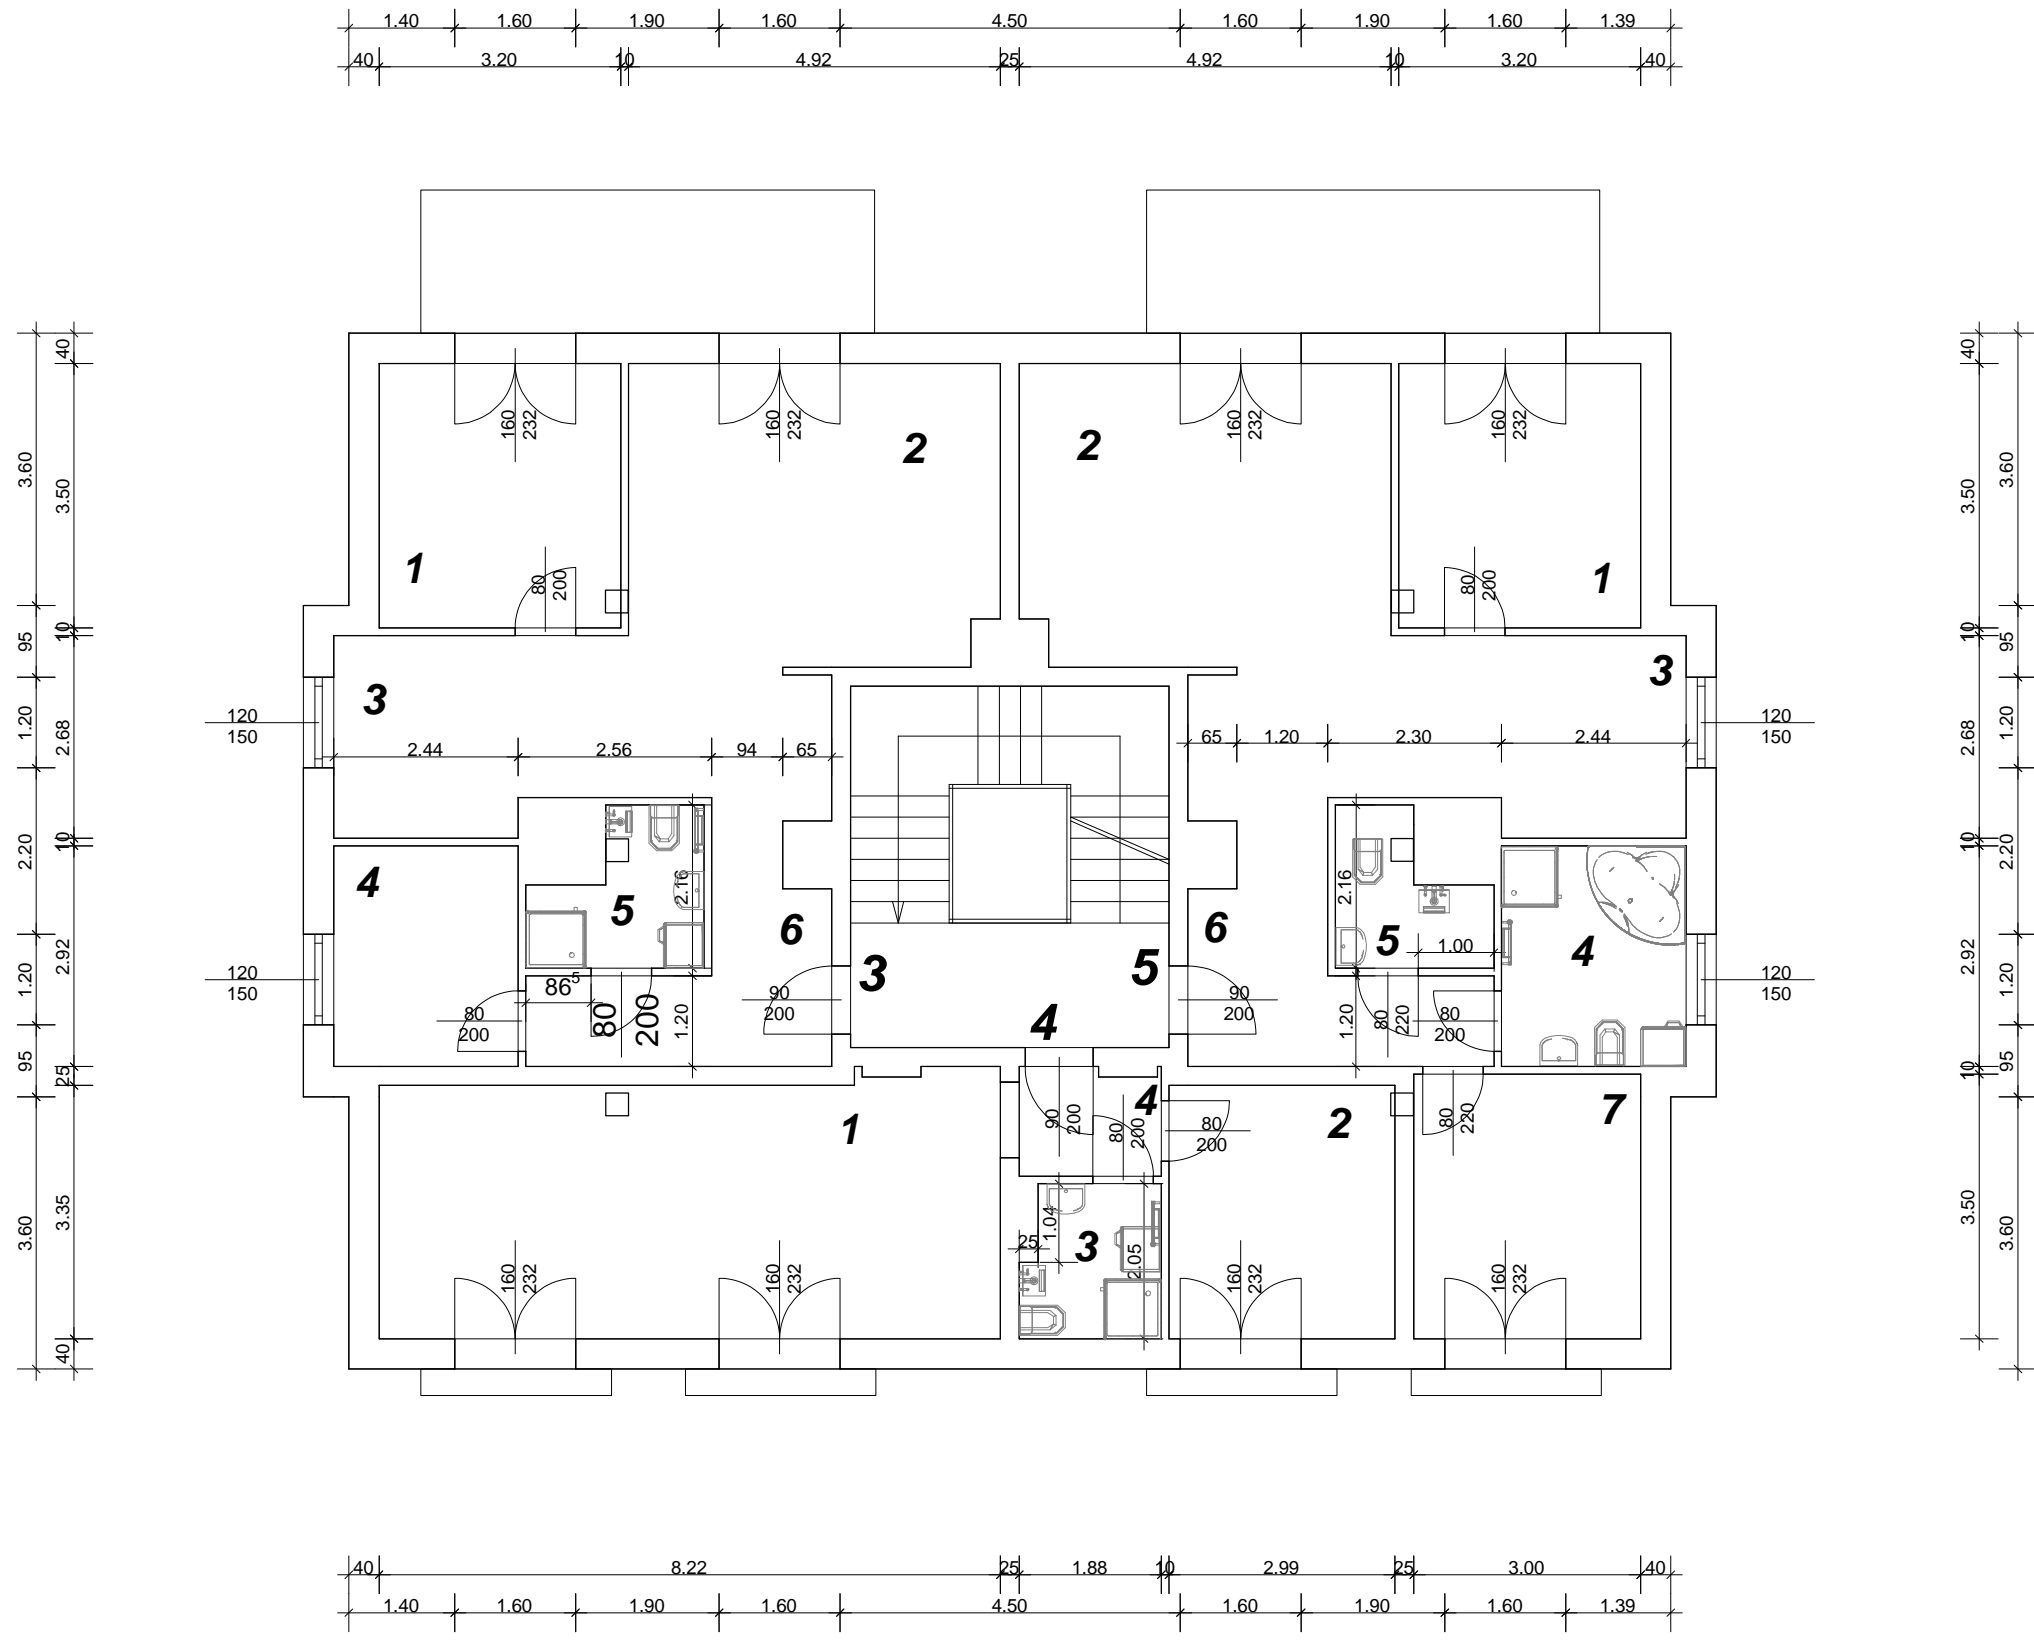

## Lokal mieszkalny nr 3

1. Pokój	11,20 m <sup>2</sup>
2. Pokój	19,53 m <sup>2</sup>
3. Kuchnia	9,66 m <sup>2</sup>
4. Pokój	12,59 m <sup>2</sup>
5. Łazienka	7,12 m <sup>2</sup>
6. Przedpokój	3,97 m <sup>2</sup>
<b>RAZEM</b>	<b>64,07 m<sup>2</sup></b>

## Lokal mieszkalny nr 4

1. Pokój + Kuchnia	27,91 m <sup>2</sup>
2. Pokój	10,02 m <sup>2</sup>
3. Łazienka	3,59 m <sup>2</sup>
4. Przedpokój	2,62 m <sup>2</sup>
<b>RAZEM</b>	<b>44,14 m<sup>2</sup></b>

## Lokal mieszkalny nr 5

1. Pokój	11,20 m <sup>2</sup>
2. Pokój	19,53 m <sup>2</sup>
3. Kuchnia	9,66 m <sup>2</sup>
4. Łazienka	7,12 m <sup>2</sup>
5. W.C.	3,41 m <sup>2</sup>
6. Przedpokój	13,21 m <sup>2</sup>
7. Pokój	10,50 m <sup>2</sup>
<b>RAZEM</b>	<b>74,63 m<sup>2</sup></b>