


# RZUT I PIĘTRA

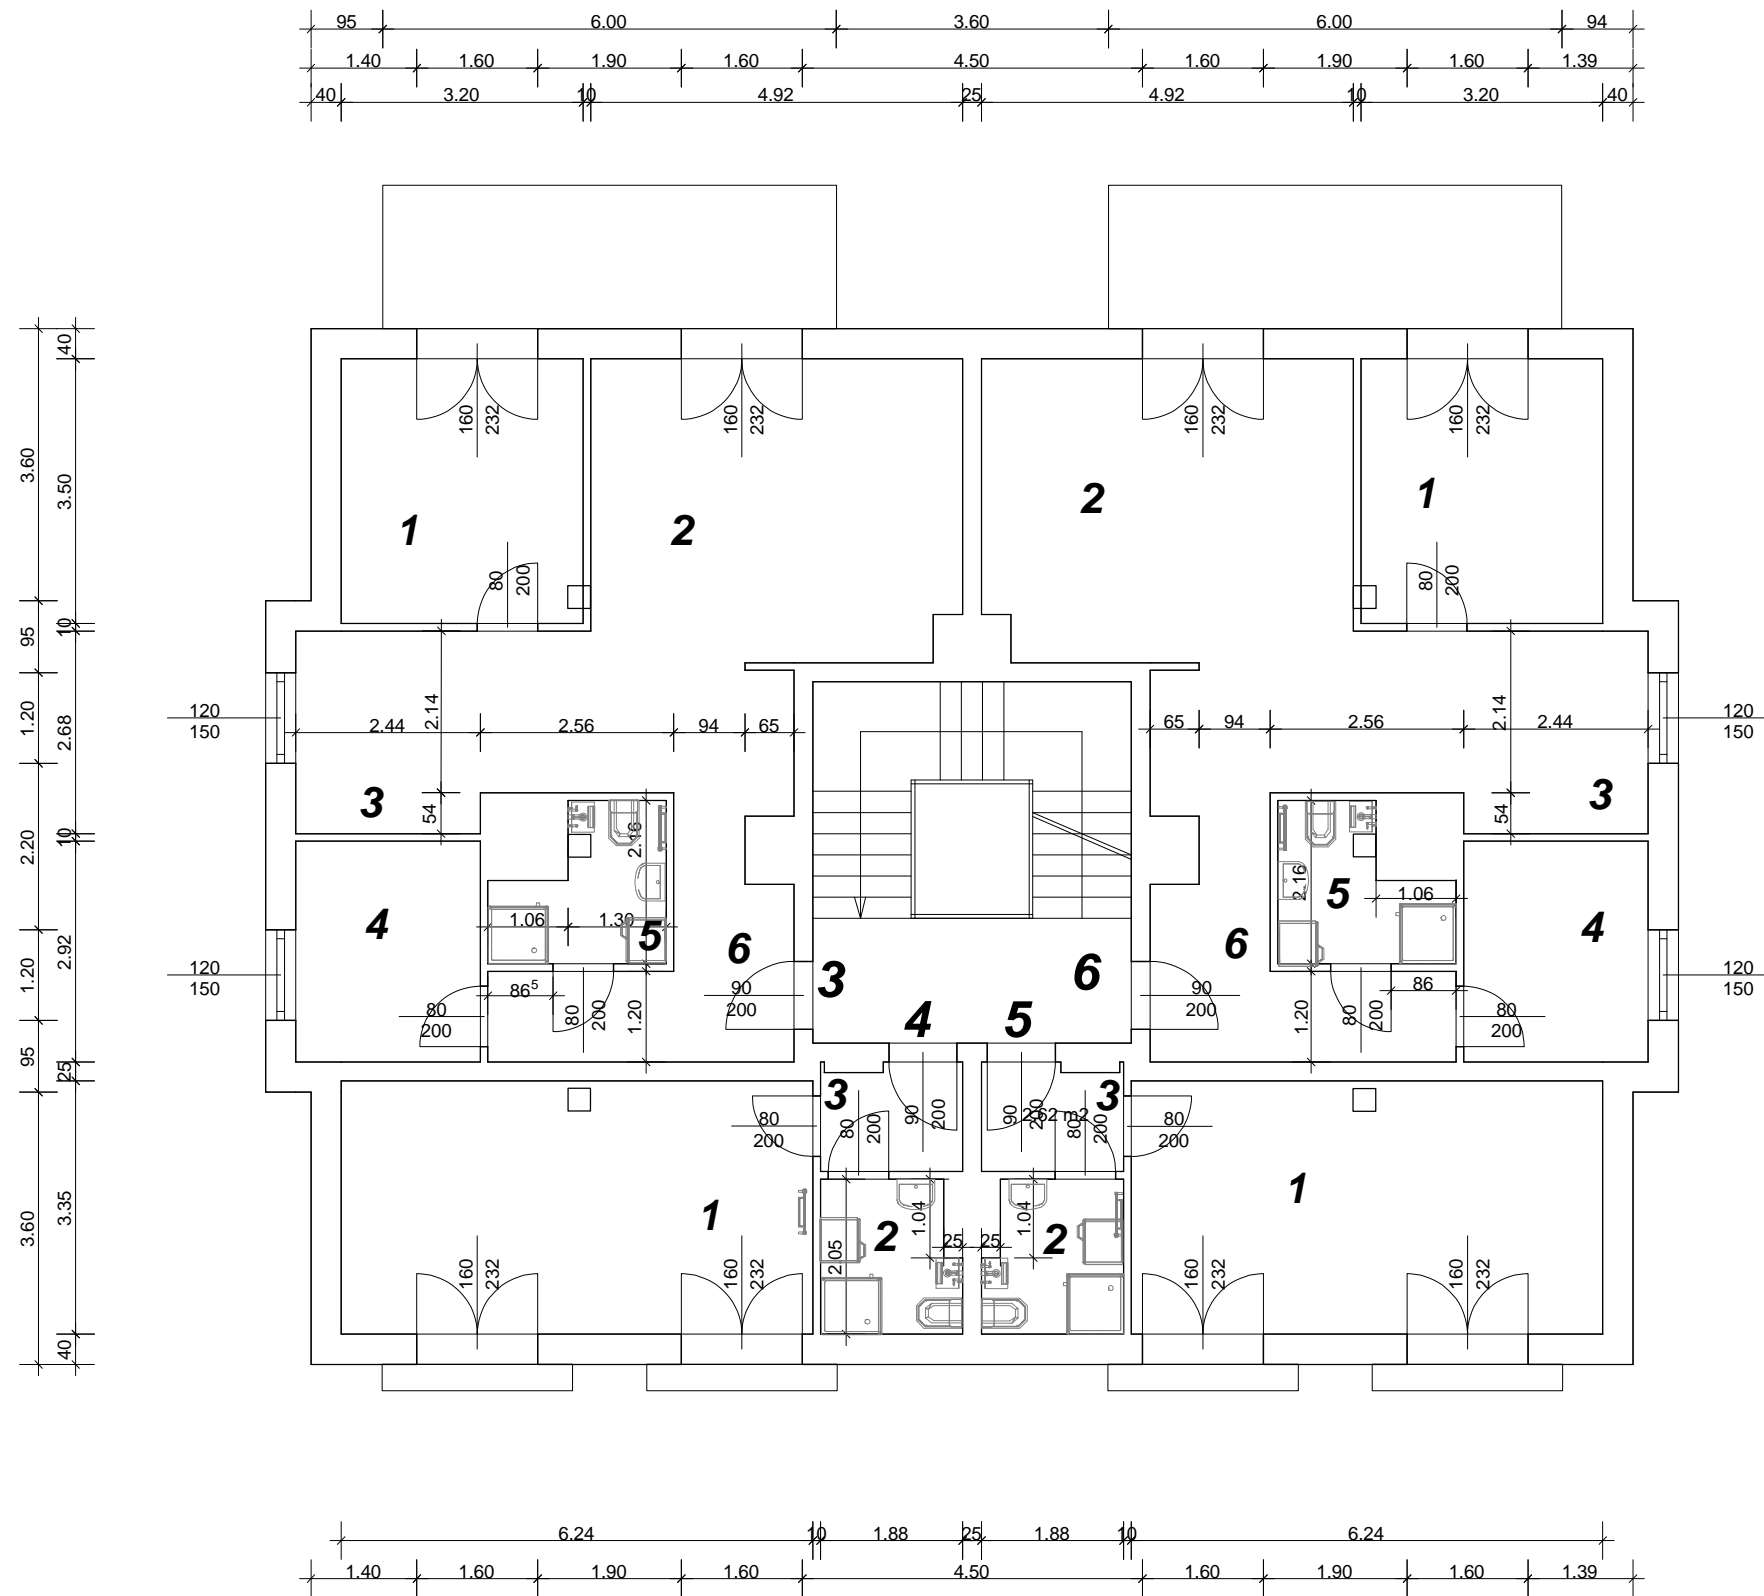

## Lokal mieszkalny nr 3

1. Pokój	11,20 m <sup>2</sup>
2. Pokój	19,51 m <sup>2</sup>
3. Kuchnia	9,66 m <sup>2</sup>
4. Pokój	7,12 m <sup>2</sup>
5. Łazienka	3,97 m <sup>2</sup>
6. Przedpokój	12,61 m <sup>2</sup>

**RAZEM** 64,07 m<sup>2</sup>

## Lokal mieszkalny nr 4

1. Pokój + Kuchnia	20,90 m <sup>2</sup>
2. Łazienka	3,59 m <sup>2</sup>
3. Przedpokój	2,61 m <sup>2</sup>

**RAZEM** 27,10 m<sup>2</sup>

## Lokal mieszkalny nr 5

1. Pokój + Kuchnia	20,90 m <sup>2</sup>
2. Łazienka	3,59 m <sup>2</sup>
3. Przedpokój	2,61 m <sup>2</sup>

**RAZEM** 27,10 m<sup>2</sup>

## Lokal mieszkalny nr 6

1. Pokój	11,20 m <sup>2</sup>
2. Pokój	19,51 m <sup>2</sup>
3. Kuchnia	9,66 m <sup>2</sup>
4. Pokój	7,12 m <sup>2</sup>
5. Łazienka	3,97 m <sup>2</sup>
6. Przedpokój	12,61 m <sup>2</sup>

**RAZEM** 64,07 m<sup>2</sup>