


RZUT II PIĘTRA

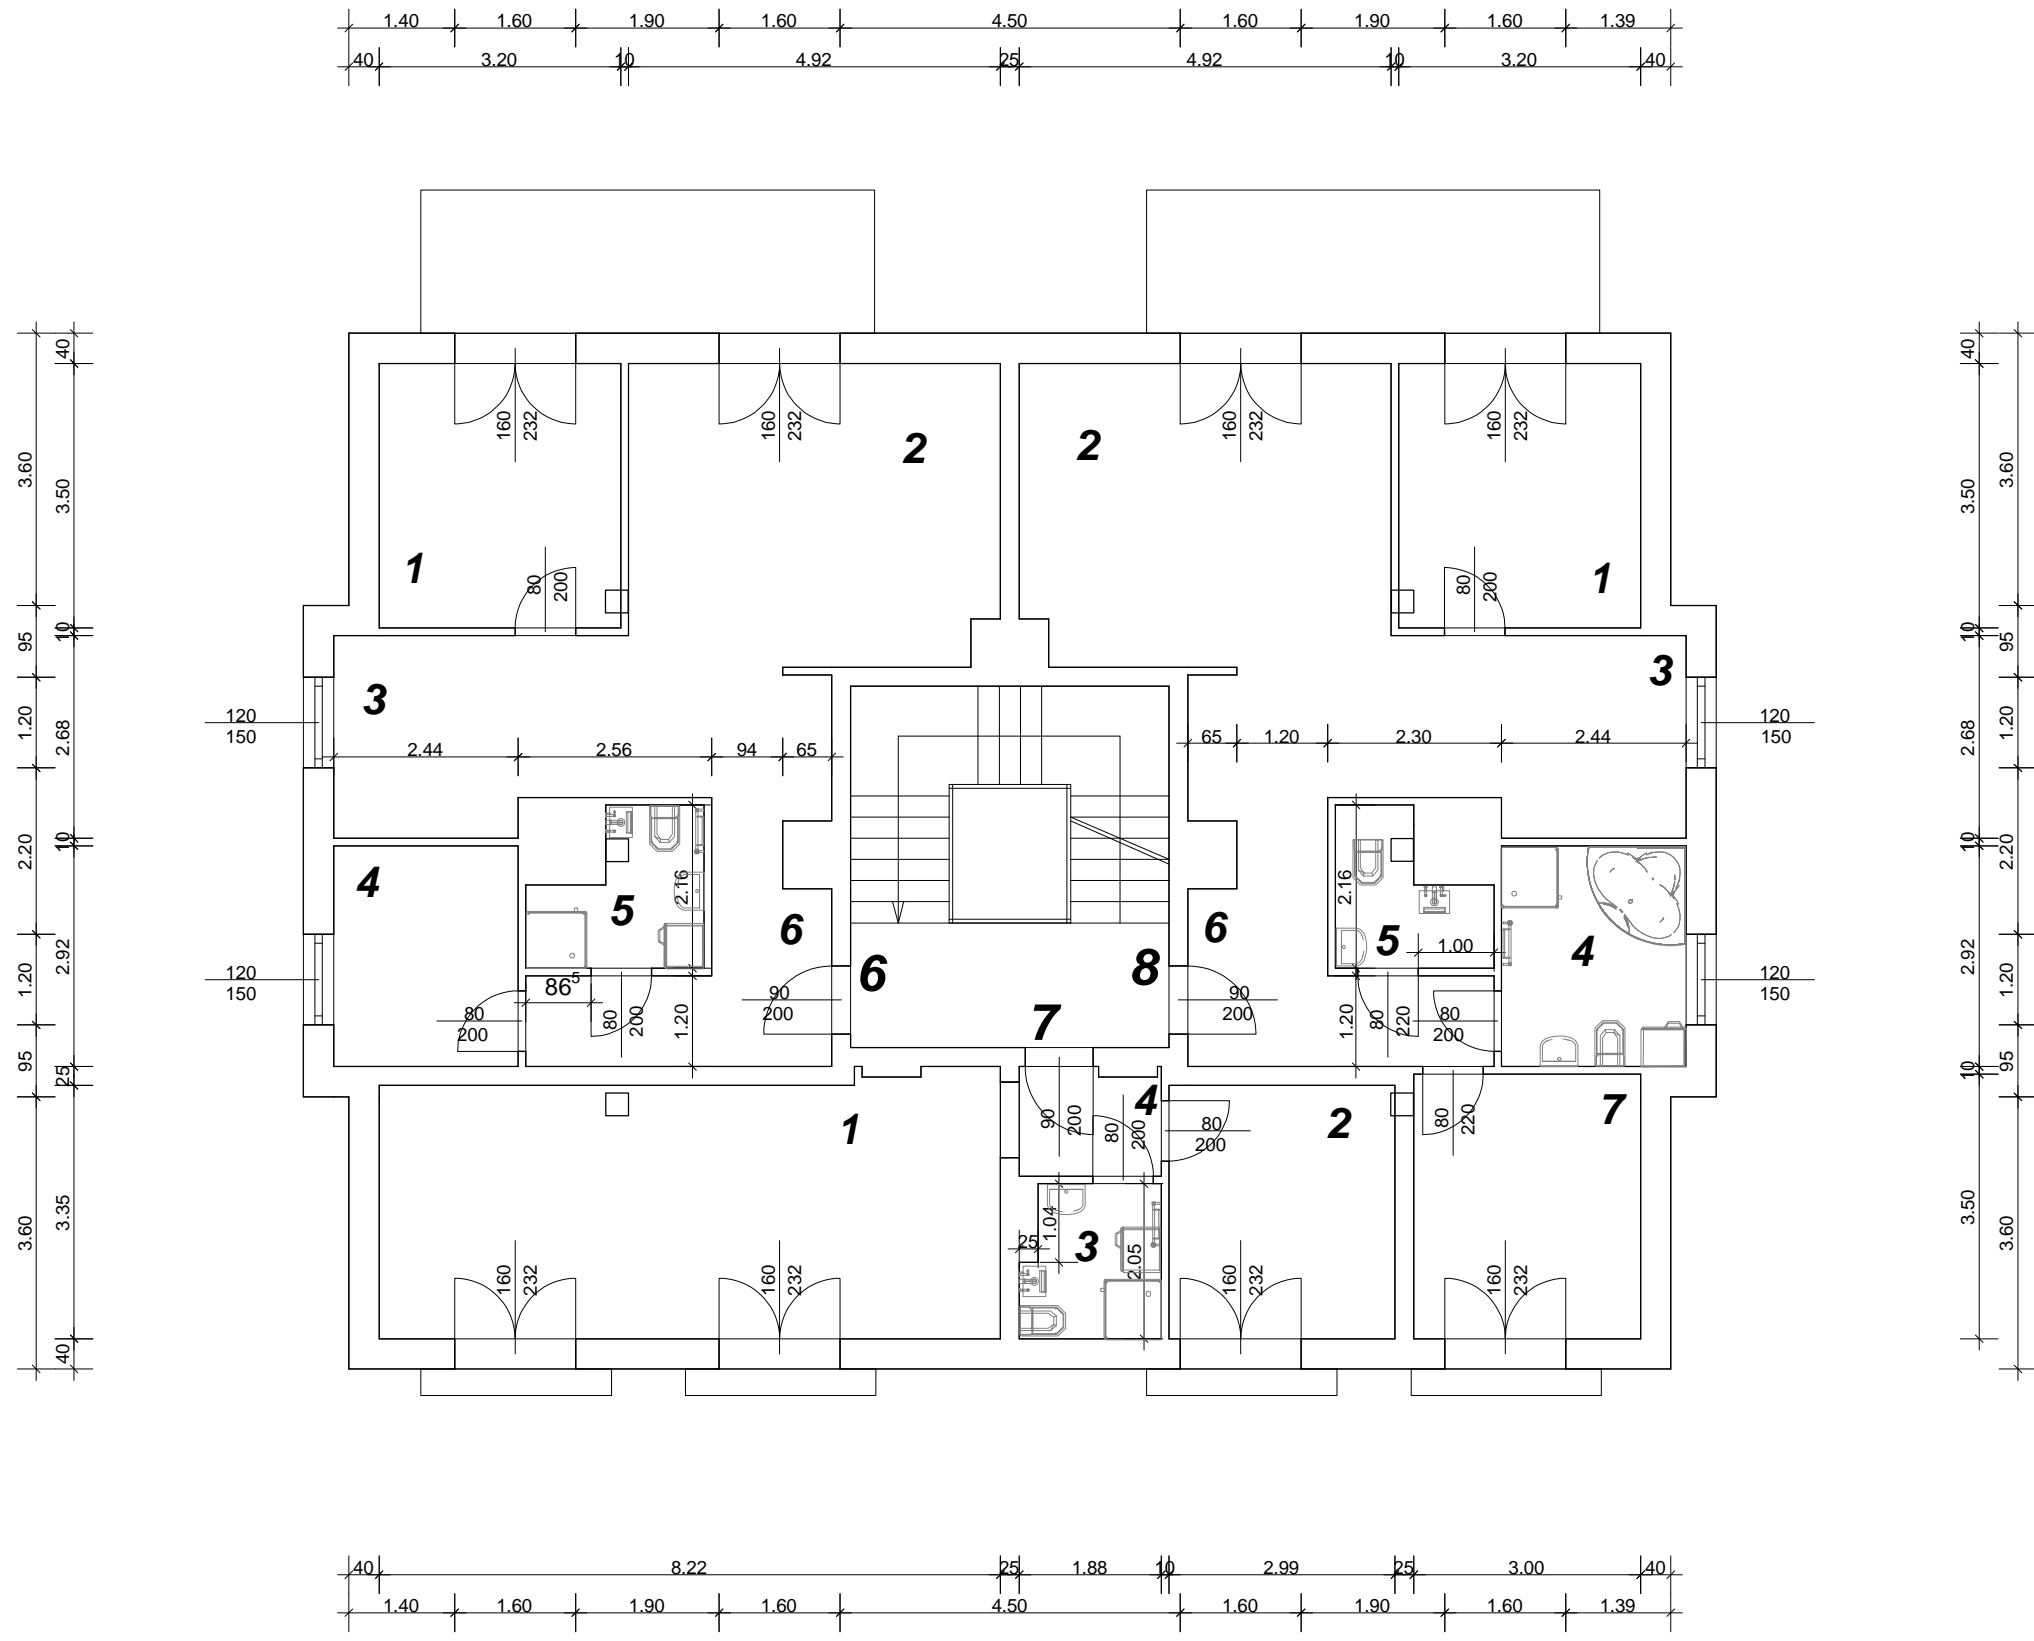

Lokal mieszkalny nr 6

1. Pokój	11,20 m ²
2. Pokój	19,53 m ²
3. Kuchnia	9,66 m ²
4. Pokój	12,59 m ²
5. Łazienka	7,12 m ²
6. Przedpokój	3,97 m ²

RAZEM 64,07 m²

Lokal mieszkalny nr 7

1. Pokój + Kuchnia	27,91 m ²
2. Pokój	10,02 m ²
3. Łazienka	3,59 m ²
4. Przedpokój	2,62 m ²

RAZEM 44,14 m²

Lokal mieszkalny nr 8

1. Pokój	11,20 m ²
2. Pokój	19,53 m ²
3. Kuchnia	9,66 m ²
4. Łazienka	7,12 m ²
5. W.C.	3,41 m ²
6. Przedpokój	13,21 m ²
7. Pokój	10,50 m ²

RAZEM 74,63 m²