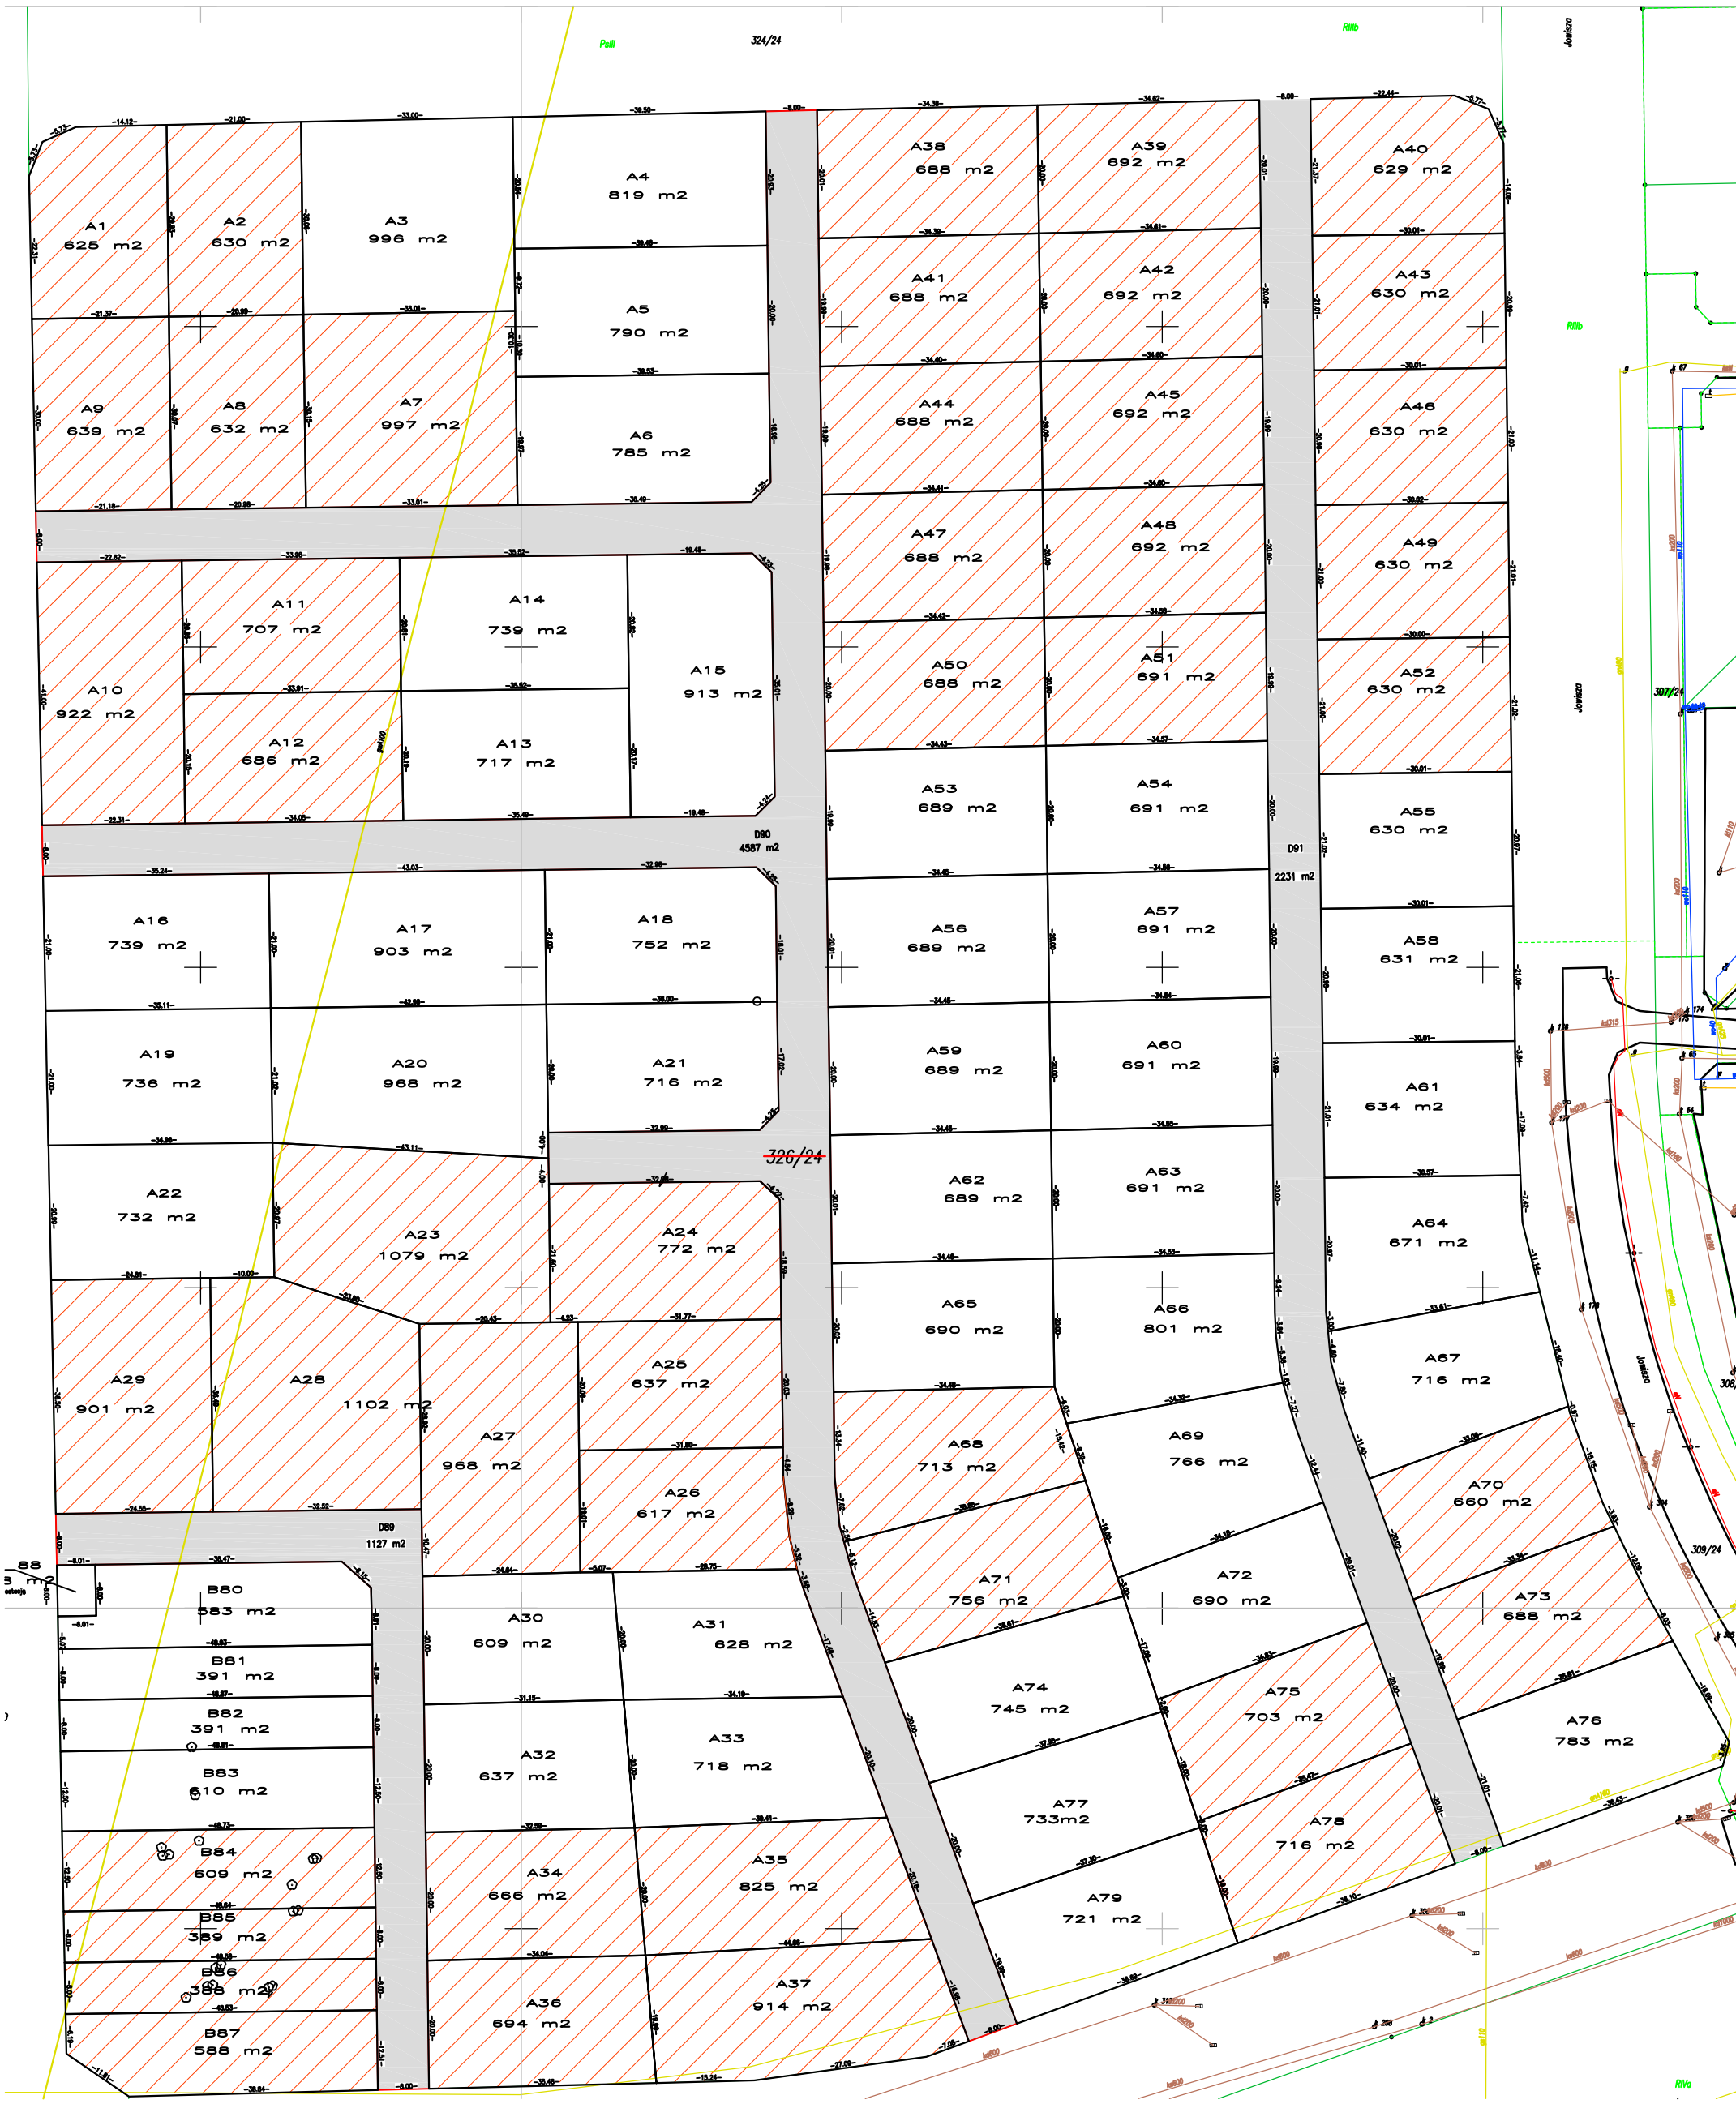
PsIII
324/24
RIIIb
Jowisza
A1 625 m2
A2 630 m2
A3 996 m2
A4 819 m2
A5 790 m2
A6 785 m2
A7 997 m2
A8 632 m2
A9 639 m2
A10 922 m2
A11 707 m2
A12 686 m2
A13 717 m2
A14 739 m2
A15 913 m2
D90 4587 m2
A16 739 m2
A17 903 m2
A18 752 m2
A19 736 m2
A20 968 m2
A21 716 m2
A22 732 m2
A23 1079 m2
A24 772 m2
326/24
A25 637 m2
A26 617 m2
A27 968 m2
A28 1102 m2
A29 901 m2
D69 1127 m2
A30 609 m2
A31 628 m2
A32 637 m2
A33 718 m2
A34 666 m2
A35 825 m2
A36 694 m2
A37 914 m2
B80 583 m2
B81 391 m2
B82 391 m2
B83 610 m2
B84 609 m2
B85 389 m2
B86 388 m2
B87 588 m2
A38 688 m2
A39 692 m2
A40 629 m2
A41 688 m2
A42 692 m2
A43 630 m2
A44 688 m2
A45 692 m2
A46 630 m2
A47 688 m2
A48 692 m2
A49 630 m2
A50 688 m2
A51 691 m2
A52 630 m2
A53 689 m2
A54 691 m2
A55 630 m2
D91 2231 m2
A56 689 m2
A57 691 m2
A58 631 m2
A59 689 m2
A60 691 m2
A61 634 m2
A62 689 m2
A63 691 m2
A64 671 m2
A65 690 m2
A66 801 m2
A67 716 m2
A68 713 m2
A69 766 m2
A70 660 m2
A71 756 m2
A72 690 m2
A73 688 m2
A74 745 m2
A75 703 m2
A76 783 m2
A77 733m2
A78 716 m2
A79 721 m2
307/24
308/24
309/24
RIVa